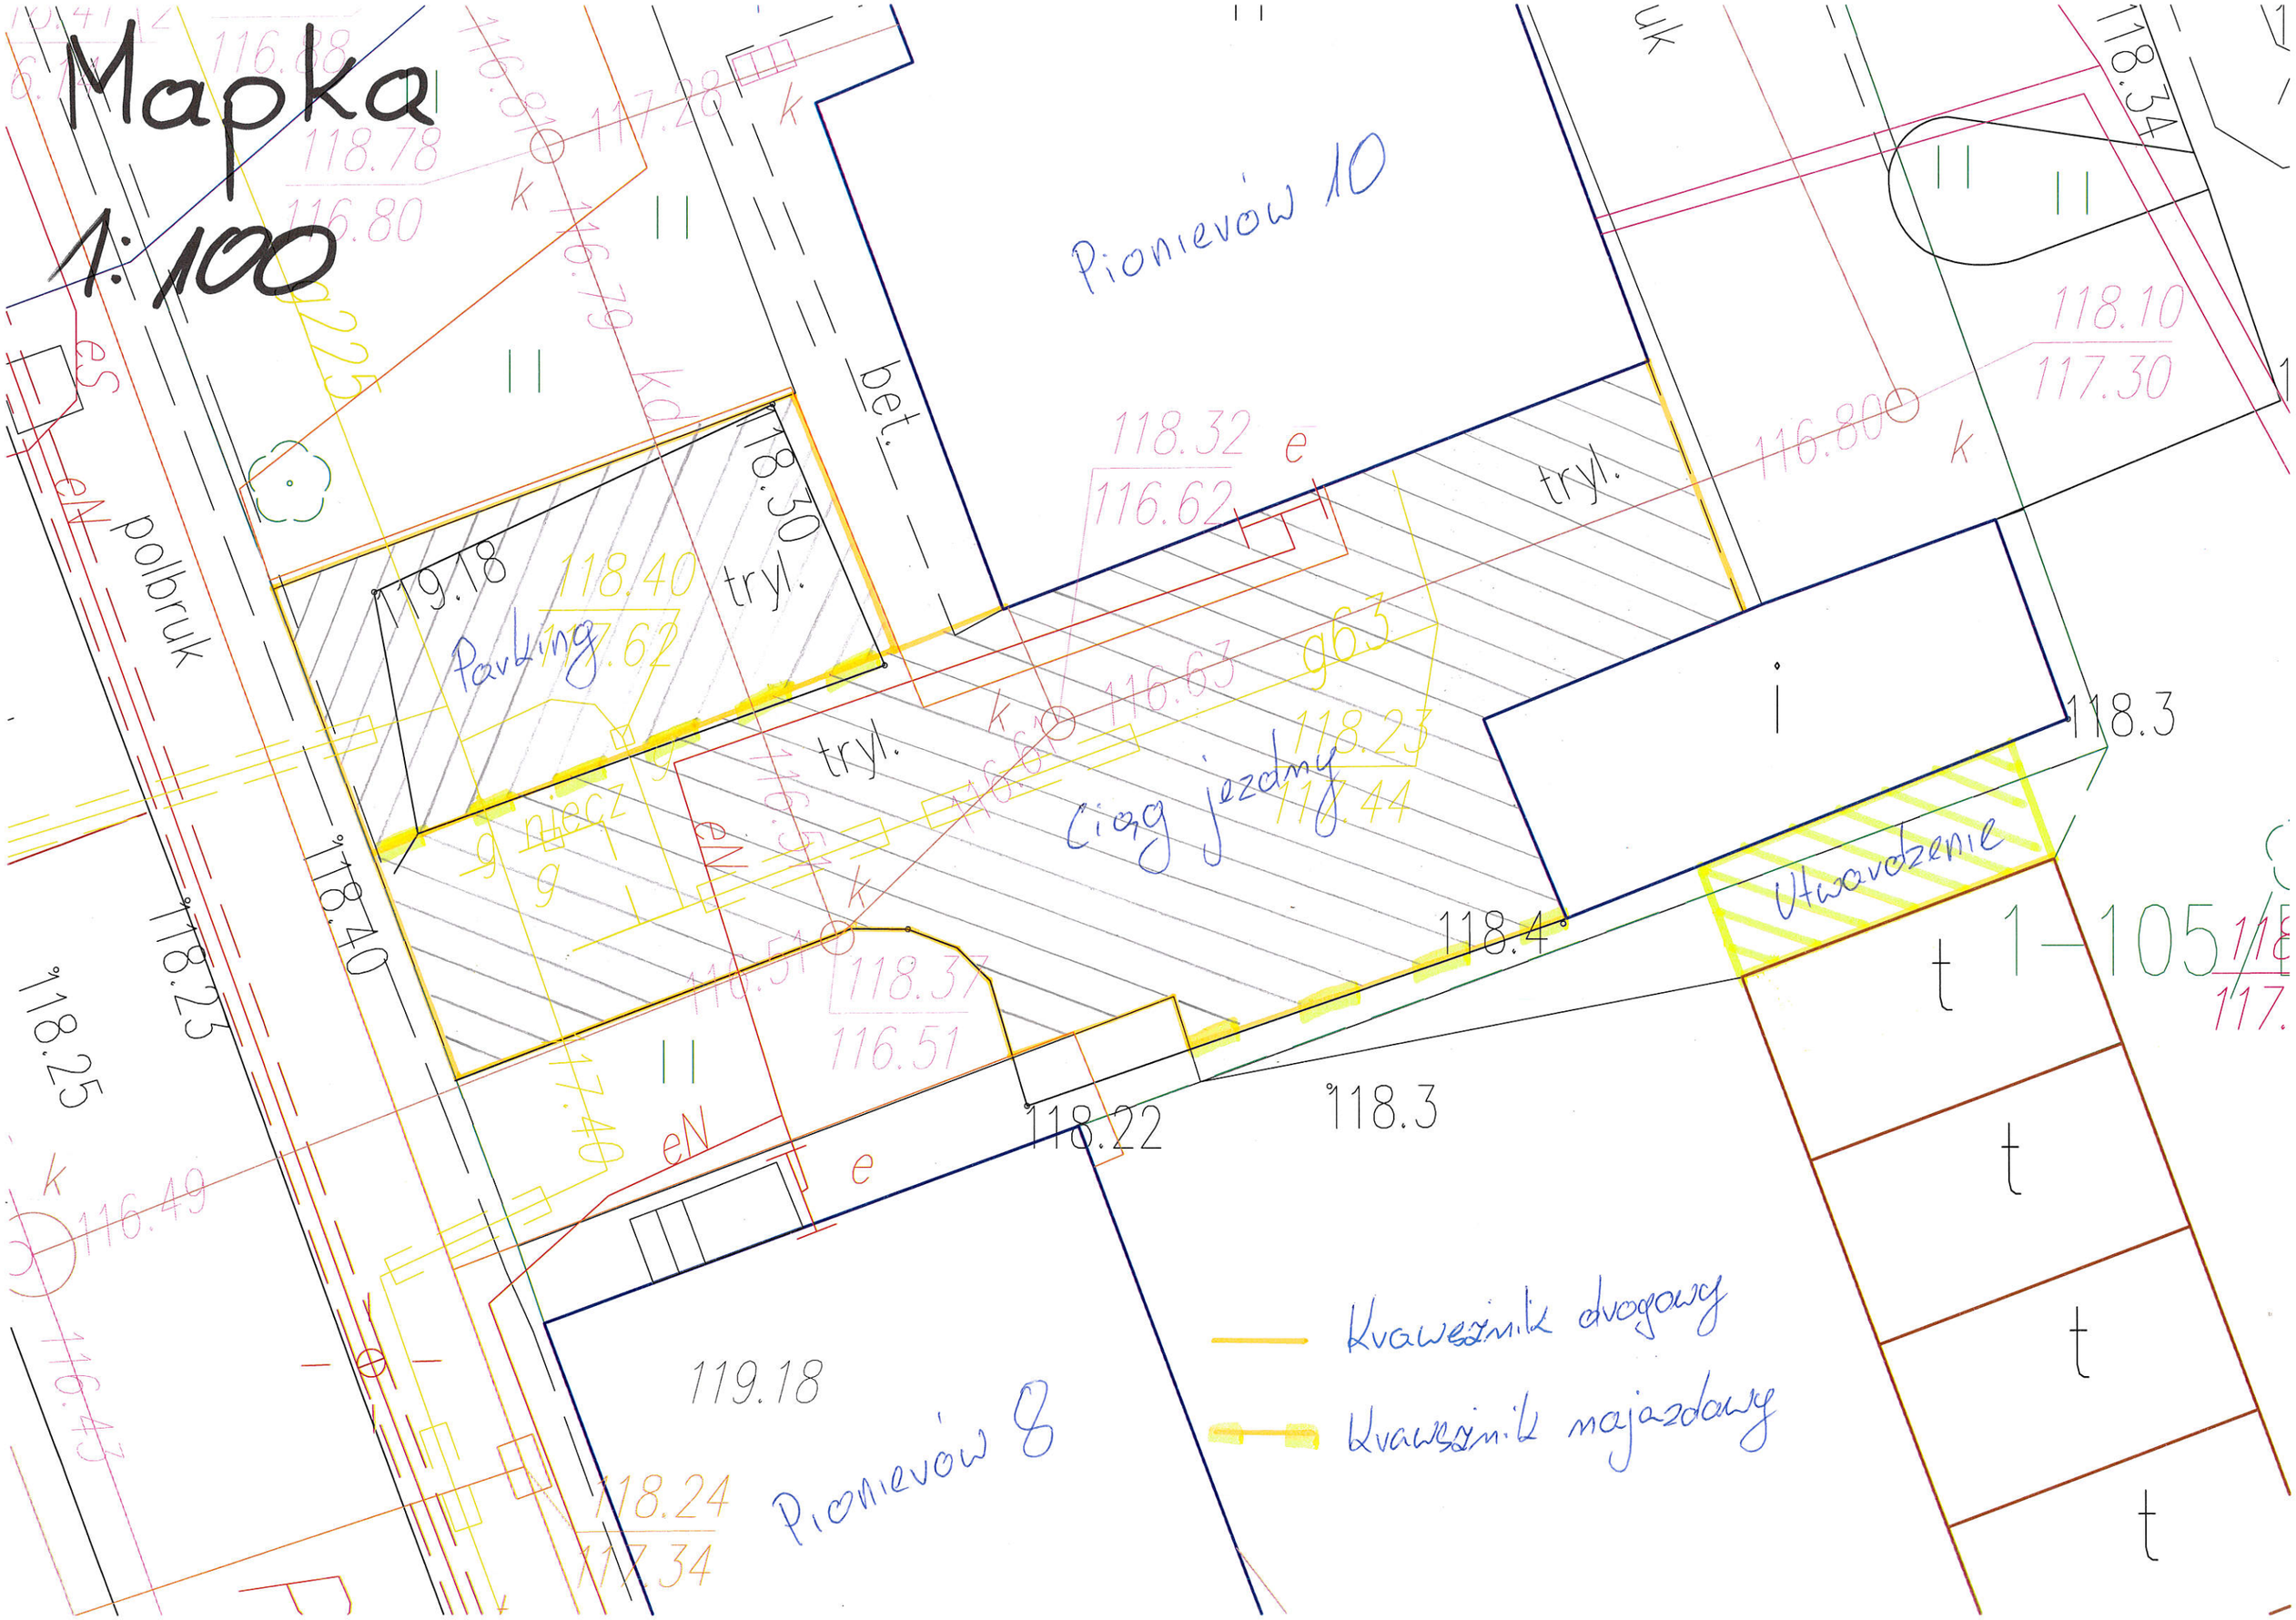
Mapka
1:100
Pionierów 10
Pionierów 8
Parking
Ciąg jezdny
Utwardzenie
polbruk
bet.
tryl.
Krawężnik drogowy
Krawężnik najazdowy
118.78
116.80
117.28
118.30
119.18
118.40
117.62
118.32
116.62
116.80
118.10
117.30
118.34
118.3
118.4
118.22
118.37
116.51
118.23
118.25
116.49
118.24
117.34
118.40
118.23
118.25
1-105