



2022 / 1977

RZUT PRZYZIEMIA  
inwentaryzacja  
SKALA 1:100

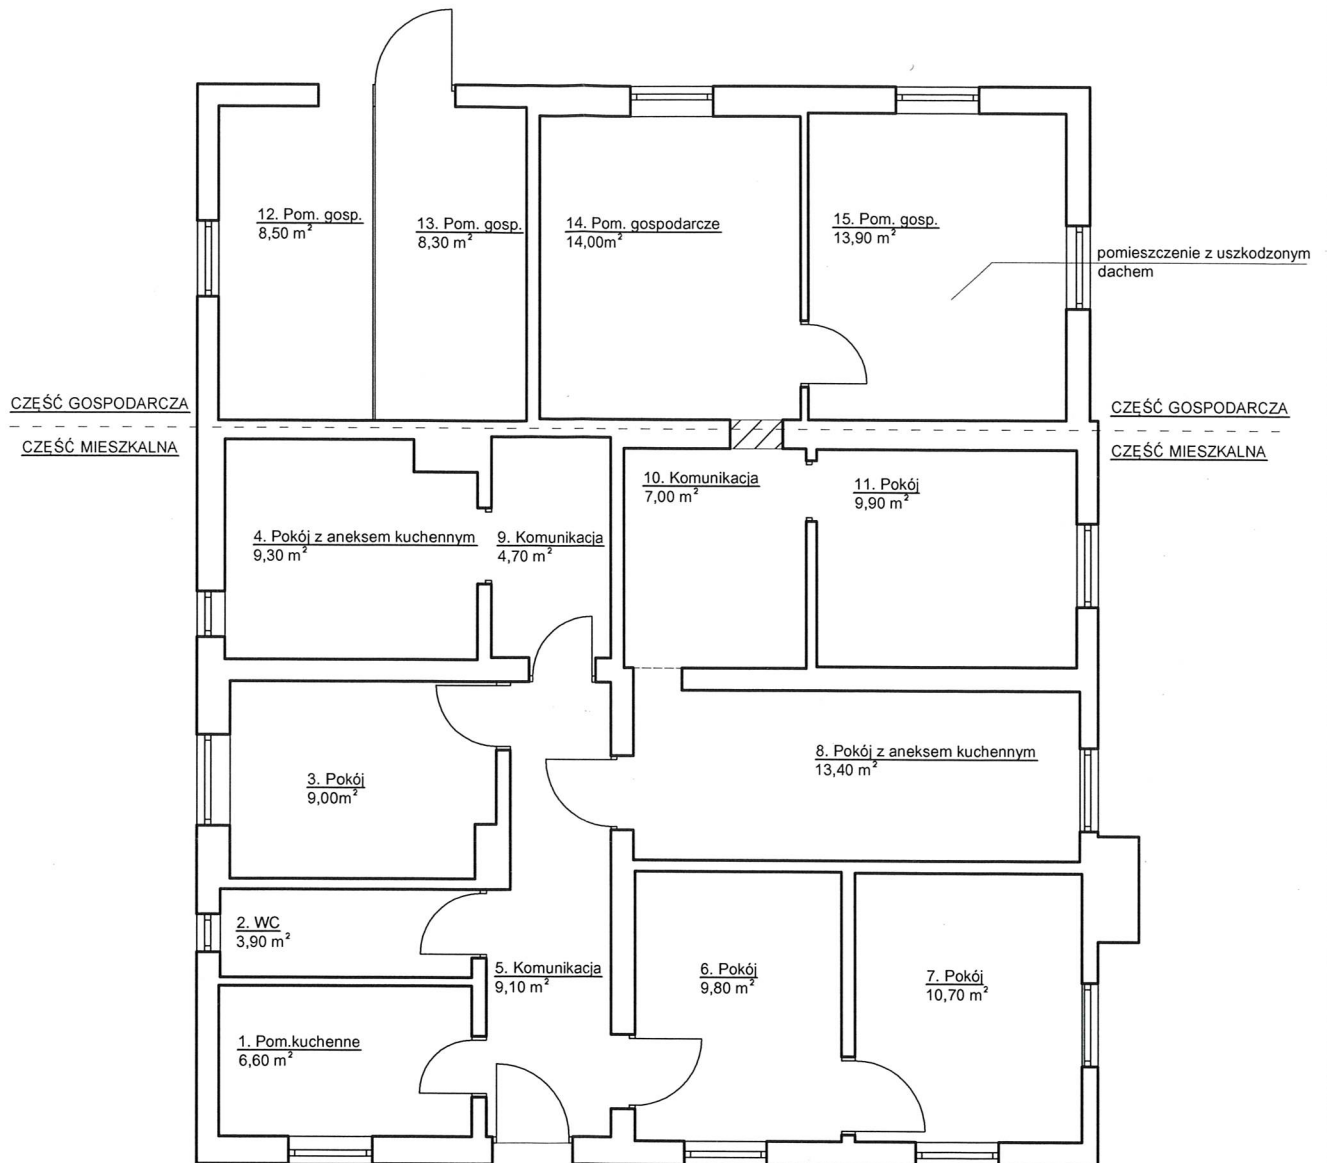

KONDYGNACJA PARTER		
Nr	Nazwa pomieszczenia	Pow. użytkowa [m <sup>2</sup> ]
1	Łazienka	6,60
2	WC	3,90
3	Pokój	9,00
4	Pokój z aneksem kuchennym	9,30
5	Komunikacja	9,10
6	Pokój	9,80
7	Pokój	10,70
8	Pokój z aneksem kuchennym	13,40
9	Komunikacja	4,70
10	Kominkacja	7,00
11	Pokój	9,90
12	Pom. gosp.	8,50
13	Pom. gosp.	8,30
14	Pom. gosp.	14,00
15	Pom. gosp.	13,90
Część gospodarcza		44,70
Część mieszkalna		93,40
Suma		138,10

 zamurowania

		RYS. <b>E-1</b>
		SKALA 1:100
		07.2022 r.
TEMAT: Ekspertyza pomieszczeń budynku mieszkalnego wielorodzinnego nr 45		
INWESTOR: Gmina Węgorzewo ul. Zamkowa 3 ; 11-600 Węgorzewo		
ADRES INWESTYCJI: dz.nr ewid.: 54/35 obręb Kalskie Nowiny; gmina WĘGORZEWO		
BRANŻA: KONSTRUKCJA		<b>mgr inż. Jacek Błaszczyński</b>
OPRACOWAŁ: mgr inż. Jacek Błaszczyński upr.bud.nr ewid.: LUB/0111/POOK/18		uprawnienia budowlane do projektowania w specjalności konstrukcyjnej bez ograniczeń nr ewid.: LUB/0111/POOK/08